


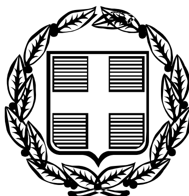

ΕΦΗΜΕΡΙΣ ΤΗΣ ΚΥΒΕΡΝΗΣΕΩΣ

ΤΗΣ ΕΛΛΗΝΙΚΗΣ ΔΗΜΟΚΡΑΤΙΑΣ

ΤΕΥΧΟΣ ΤΕΤΑΡΤΟ **Αρ. Φύλλου 1491**

30 Δεκεμβρίου 2005

ΠΕΡΙΕΧΟΜΕΝΑ

ΑΠΟΦΑΣΕΙΣ

Κήρυξη έκτασης ως αναδασωτέας εμβαδού 5,888 στρεμ. στη θέση «Κωστοφόρος» Περιφέρειας Δ.Δ. Μυρόβρυσης, Δήμου Συμπολιτείας Ν. Αχαΐας 1

Τροποποίηση σχεδίου πόλεως Αλιβερίου 2

Καθορισμός χρήσης γης ακινήτου του Δ.Δ. Δρεπάνου του Δήμου Ελλησπόντου Ν. Κοζάνης 3

ΑΠΟΦΑΣΕΙΣ

Αριθ. 4526 (1)

Κήρυξη έκτασης ως αναδασωτέας εμβαδού 5,888 στρεμ. στη θέση «Κωστοφόρος» Περιφέρειας Δ.Δ. Μυρόβρυσης, Δήμου Συμπολιτείας Ν. Αχαΐας.

Ο ΓΕΝΙΚΟΣ ΓΡΑΜΜΑΤΕΑΣ
ΠΕΡΙΦΕΡΕΙΑΣ ΔΥΤΙΚΗΣ ΕΛΛΑΔΑΣ

Έχοντας υπόψη:

1. Το άρθρο 117 παρ. 3 του Συντάγματος της Χώρας.
2. Τις διατάξεις του ν. 2503/1997 «Διοίκηση, οργάνωση, στελέχωση της Περιφέρειας, ρύθμιση θεμάτων για την τοπική αυτοδιοίκηση και άλλες διατάξεις».
3. Την υπ' αριθμ. 186/30.6.1998 απόφαση Γ.Γ.Π.Δ.Ε «Άσκηση αρμοδιοτήτων Γενικού Γραμματέα Περιφέρειας Δυτ. Ελλάδας επί θεμάτων ΔΑΣΙΚΩΝ και μεταβίβαση του δικαιώματος υπογραφής στους Προϊσταμένους Υπηρεσιακών Μονάδων της Περιφέρειας».
4. Τις διατάξεις του ν. 998/1979 «Περί προστασίας των Δασών και των δασικών εκτάσεων» και συγκεκριμένα:

α) Του άρθρου 41 παρ. 1, όπως συμπληρώθηκε με το ν. 3208/2003.

β) Του άρθρου 38 παρ. 2 ν. 998/1979.

γ) Του άρθρου 70 παρ. 3 του ν. 998/1979, όπως αντικαταστάθηκε με το ν. 3208/2003.

5. Τις σχετικές δ/γές του Υπουργείου Γεωργίας.
6. Την υπ' αριθμ. 10448/2.11.2005 πρόταση του Δασαρχείου Πατρών «Περί κηρύξεως εκτάσεως ως αναδασωτέας» εμβαδού 5,888 στρεμ. στη θέση «Κωστοφόρος» Περιφέρειας Δ.Δ. Μυρόβρυσης, Δήμου Συμπολιτείας Ν.Αχαΐας, αποφασίζουμε:

Κηρύσσουμε ως αναδασωτέα, με σκοπό την αποκατάσταση με φυσική αναγέννηση ή τεχνητή αναδάσωση τη δασική βλάστηση που καταλήφθηκε παράνομα από τον Δημήτριο Τσουμπό του Αναστσίου, (κάτοικο Μυρόβρυσης) που διαπιστώθηκε στις 21.9.2005, τη δημόσια δασική έκταση με αείφυλλα πλατύφυλλα (πουρνάρια, αγραπιδιές) εμβαδού (πέντε κόμμα οκτακόσια ογδόντα οκτώ στρμ.), στη θέση «Κωστοφόρος» περιφέρειας Δ.Δ. Μυρόβρυσης, Δήμου Συμπολιτείας Ν. Αχαΐας, η οποία προσδιορίζεται από τα στοιχεία 12, 13, 14, 15,.....38, 39, 48, 49, 50,..., 56, 57, 58, 12 όπως αυτά φαίνονται στο συνημμένο τοπογραφικό διάγραμμα κλίμακας 1:1000 το οποίο αποτελεί αναπόσπαστο μέρος της απόφασης αυτής και έχει όρια:

Βόρεια: Με δημόσια δασική έκταση.

Νότια: Με δημόσια δασική έκταση και φερόμενη ιδιοκτησία με οικία Μιχ. Παπαλεωνιδόπουλου.

Ανατολικά: Με δημόσια δασική έκταση και φερόμενη ιδιοκτησία με οικία Μιχ. Παπαλεωνιδόπουλου.

Δυτικά: Με δημόσια δασική έκταση.

Η παρούσα ισχύει μετά τη δημοσίευσή της στο Δήμο Συμπολιτείας, σύμφωνα με το άρθρο 37 του ν. 3200/1955.

Η απόφαση αυτή να δημοσιευθεί στην Εφημερίδα της Κυβερνήσεως.

Πάτρα, 9 Νοεμβρίου 2005


Ο Γενικός Γραμματέας Περιφέρειας
ΠΑΝΑΓΙΩΤΗΣ ΚΑΒΒΑΔΑΣ

ΑΠΟΣΠΑΣΜΑ ΧΑΡΤΗ

Δημ. Διαμ/σος: Μυρόβρυσης

Δήμου : Συμπολιτείας

: Θέση αναδασωτέας

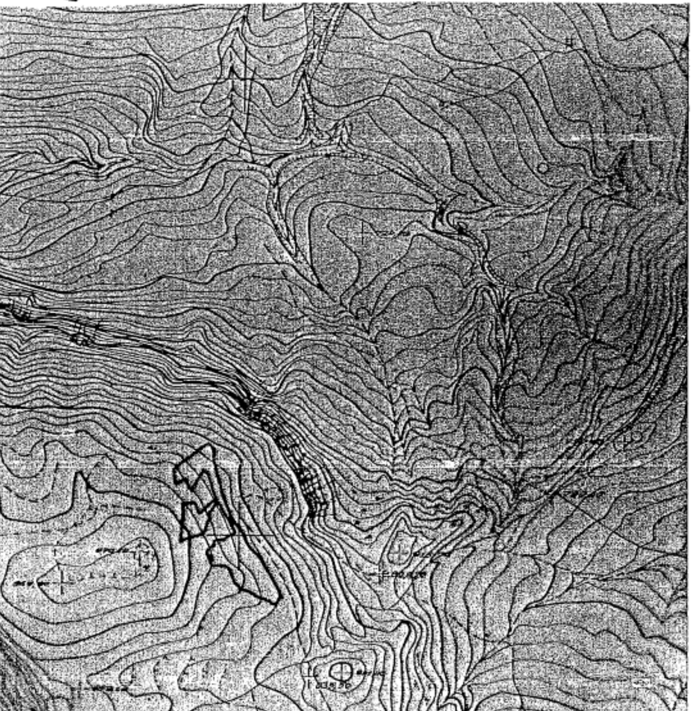

Πάτρα 02-11-2005

Η Συντάκτρια

Κα Παπαχρηστοδήμα

Δασοπόνος

Ο Δασάρχης α/α

Αντ. Κανταρτζόπουλος

Δασολόγος

Πάτρα 9/11/2005

Ο Γεν. Γραμ. Π.Δ.Ε.

Παναγιώτης Καββαδάς

Αντίγρ. στην αρ. 4526/9-11-05 απόφαση Περ. Δυτ. Ελλάδος

ΤΟΠΟΓΡΑΦΙΚΟ ΔΙΑΓΡΑΜΜΑ

Δημόσιας δασικής έκτασης αειφύλλων πλατυφύλλων που καταλήφθηκε από τον Δημήτριο Τσουμπό του Αναστασίου, κάτοικο Μυρόβρυσης

Εμβαδόν: 5.888,53 m^2

Καταληφθείσα έκταση: (12,13,14,15,...38,39,48,49,50...56,57,58,12)

Κλίμακα: 1:1000



ΟΔΟΙΠΟΡΙΚΟ ΣΚΑΡΙΦΗΜΑ

Αριθ. 10679 (2)

Τροποποίηση σχεδίου πόλεως Αλιβερίου.

Ο ΝΟΜΑΡΧΗΣ ΕΥΒΟΙΑΣ

1. Έχοντας υπόψη:

2. Τις διατάξεις του από 17.7.1923 ν.δ/τος «περί σχεδίων πόλης κ.λ.π.».

3. Την υπ' αριθμ. 1/1961 εγκύκλιο του Υπουργείου Δημοσίων Έργων.

4. Το από 17.10.1953 π.δ/γμα (ΦΕΚ 309/τ.Α΄/1953) «περί αναθεωρήσεως και επεκτάσεως του πολεοδομικού σχεδίου του οικισμού Αλιβερίου και καθορισμό όρων και περιορισμών δομήσεως των οικοπέδων αυτού».

5. Τις διατάξεις του ν. 3044/2002 (ΦΕΚ 197 Α/27.8.2002) και ειδικότερα το άρθρο 10 παρ. 1 αυτού.

6. Τις υπ' αριθμ. 38/2005 και 98/2005 αποφάσεις του Δ.Σ. Ταμυνέων καθώς και την υπ' αριθμ. 6084/28.9.2005 βεβαίωση της Δημάρχου Ταμυνέων.

7. Την υπ' αριθμ. 9736/1491/10.10.2005 εισήγηση Δ/νσης Χ.Ο.Π. Ν.Α. Ευβοίας προς το ΣΧΟΠ Ευβοίας.

8. Την υπ' αριθμ. 73/2005 γνωμοδότηση ΣΧΟΠ Ν. Ευβοίας πρακτικό 12/12.10.2005, θέμα 3ο.

9. Το γεγονός ότι από την παρούσα απόφαση δεν προκαλείται δαπάνη σε βάρος του κρατικού προϋπολογισμού ούτε σε βάρος των πιστώσεων του Δ. Ταμυνέων, αποφασίζουμε:

Εγκρίνεται η τροποποίηση στην οδό Τσαρπαλιά του σχεδίου πόλης Αλιβερίου του Δήμου Ταμυνέων, και συγκεκριμένα στο τμήμα αυτής μεταξύ των οδών Μπακόλα και Πετρογιάννη, όπως ακριβώς αυτή φαίνεται στο συνοδευτικό στην απόφαση τοπογραφικό διάγραμμα κλιμ. 1:200 του Τοπογράφου Μηχανικού Μιχάλη Μάλλιου, που θεωρείται από το Δ/ντή Χ.Ο.Π. Ν. Ευβοίας.


Η απόφαση αυτή καθώς και το συνοδευτικό διάγραμμα να δημοσιευθούν στην Εφημερίδα της Κυβερνήσεως και να ισχύουν από τη δημοσίευσή τους.

Χαλκίδα, 8 Δεκεμβρίου 2005

Ο Νομάρχης

ΘΑΝΑΣΗΣ ΜΠΟΥΡΑΝΤΑΣ


Β
ΟΔΟΣ Κ. ΜΠΑΚΟΛΑ
ΟΔΟΣ ΠΕΤΡΟΓΙΑΝΝΗ
ΟΔΟΣ ΤΣΑΡΠΑΛΙΑ
Οικοδομική Γραμμή
Οικοδομική Γραμμή
Ε=140.31 Μ2
Ε=126.22 Μ2
Όριο Τομέων
ΤΟΜΕΑΣ Α'
ΤΟΜΕΑΣ Β'
ΕΘΝΙΚΟ ΤΥΠΟΓΡΑΦΕΙΟ
Για τεχνικούς λόγους στο σχεδιάγραμμα έγινε σμίκρυνση κατά ποσοστό 40 %

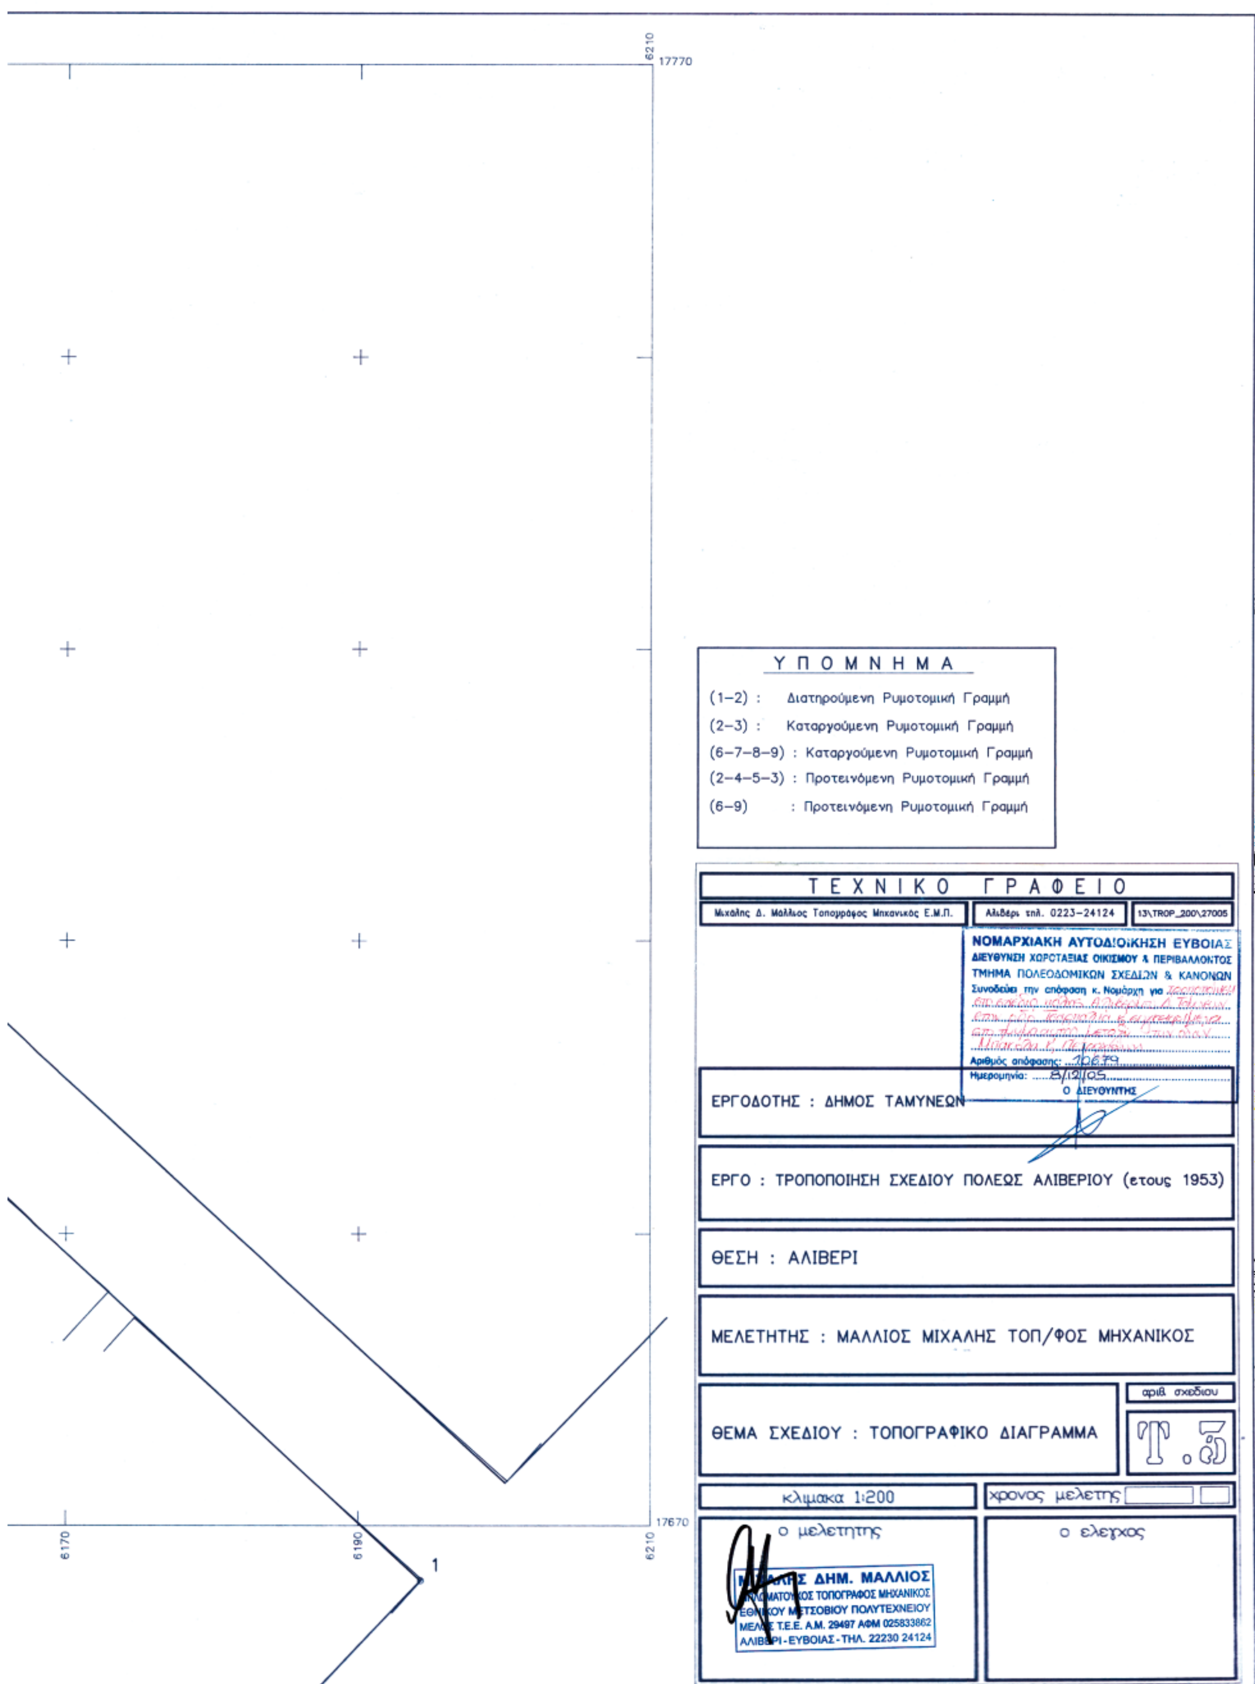

6210
17770
17670
6170
6190
6210
1
ΥΠΟΜΝΗΜΑ
(1–2) : Διατηρούμενη Ρυμοτομική Γραμμή
(2–3) : Καταργούμενη Ρυμοτομική Γραμμή
(6–7–8–9) : Καταργούμενη Ρυμοτομική Γραμμή
(2–4–5–3) : Προτεινόμενη Ρυμοτομική Γραμμή
(6–9) : Προτεινόμενη Ρυμοτομική Γραμμή
ΤΕΧΝΙΚΟ ΓΡΑΦΕΙΟ
Μιχάλης Δ. Μάλλιος Τοπογράφος Μηχανικός Ε.Μ.Π.
Αλιβέρι τηλ. 0223-24124
13\TROP_200\27005
ΝΟΜΑΡΧΙΑΚΗ ΑΥΤΟΔΙΟΙΚΗΣΗ ΕΥΒΟΙΑΣ
ΔΙΕΥΘΥΝΣΗ ΧΩΡΟΤΑΞΙΑΣ ΟΙΚΙΣΜΟΥ & ΠΕΡΙΒΑΛΛΟΝΤΟΣ
ΤΜΗΜΑ ΠΟΛΕΟΔΟΜΙΚΩΝ ΣΧΕΔΙΩΝ & ΚΑΝΟΝΩΝ
Συνοδεύει την απόφαση κ. Νομάρχη για
Αριθμός απόφασης: 10679
Ημερομηνία: 8/12/05
Ο ΔΙΕΥΘΥΝΤΗΣ
ΕΡΓΟΔΟΤΗΣ : ΔΗΜΟΣ ΤΑΜΥΝΕΩΝ
ΕΡΓΟ : ΤΡΟΠΟΠΟΙΗΣΗ ΣΧΕΔΙΟΥ ΠΟΛΕΩΣ ΑΛΙΒΕΡΙΟΥ (ετους 1953)
ΘΕΣΗ : ΑΛΙΒΕΡΙ
ΜΕΛΕΤΗΤΗΣ : ΜΑΛΛΙΟΣ ΜΙΧΑΛΗΣ ΤΟΠ/ΦΟΣ ΜΗΧΑΝΙΚΟΣ
αριθ. σχεδιου
ΘΕΜΑ ΣΧΕΔΙΟΥ : ΤΟΠΟΓΡΑΦΙΚΟ ΔΙΑΓΡΑΜΜΑ
Τ.5
κλιμακα 1:200
χρονος μελετης
ο μελετητης
ο ελεγχος
ΔΗΜ. ΜΑΛΛΙΟΣ
ΤΟΠΟΓΡΑΦΟΣ ΜΗΧΑΝΙΚΟΣ
ΠΟΛΥΤΕΧΝΕΙΟΥ
Τ.Ε.Ε. Α.Μ. 29497 ΑΦΜ 025833862
ΕΥΒΟΙΑΣ - ΤΗΛ. 22230 24124

Αριθ. 4881 (3)

Καθορισμός χρήσης γης ακινήτου του Δ.Δ. Δρεπάνου του Δήμου Ελλησπόντου Ν. Κοζάνης.

Ο ΝΟΜΑΡΧΗΣ ΚΟΖΑΝΗΣ

Έχοντας υπόψη:

1) Το ν. 1512/11.1.1985 (ΦΕΚ 4Δ) και ειδικότερα το άρθρο 3 παρ. 1 αυτού.

2) Το ν. 1337/12.3.1983 (ΦΕΚ 33Δ/14.3.1983) για επέκταση πολεοδομικών σχεδίων κ.τ.λ.

3) Το ν. 360/1976 για τη Χωροταξία και το Περιβάλλον.

4) Το ν. 1032/1980 για τη σύσταση του Υπ. ΧΟΠ.

5) Την υπ' αριθμ. 125/2004 απόφαση του Δημοτικού Συμβουλίου Ελλησπόντου για την παραχώρηση δημοτικής έκτασης 4000 τ.μ. στο Δρέπανο για ανέγερση σταυλικών εγκαταστάσεων στον Μυλωνά Χαράλαμπο.

6) Τα υπ' αριθμ. 16260/30.9.2004 και 17358/18.11.2004 έγγραφα της Δ/νσης Γεωργικής ανάπτυξης της Ν.Α. Κοζάνης.

7) Το υπ' αριθμ. 2467/25.10.2004 έγγραφο του Τμήματος Περιβαλλοντικού και Χωροταξικού σχεδιασμού της Δ/νσης Περιβάλλοντος και Χωροταξίας της Περιφέρειας Δυτικής Μακεδονίας.

8) Το υπ' αριθμ. 3994/8.11.2005 έγγραφό μας.

9) Το υπ' αριθμ. 2195/22.10.2004 έγγραφο του Υπουργείου Πολιτισμού Λ΄ Εφορείας Προϊστορικών και Κλασικών Αρχαιοτήτων .

10) Το υπ' αριθμ. 5264/20.12.2004 έγγραφο του Υπουργείου Πολιτισμού 11η Εφορεία Βυζαντινών Αρχαιοτήτων.

11) Το υπ' αριθμ. ΔΥ και ΚΠ/8683/19.11.2004 έγγραφο του τμήματος Δημ. Υγιεινής της Δ/νσης Υγείας και Πρόνοιας της Ν.Α. Κοζάνης.

12) Το υπ' αριθμ. 942/19.10.2004 έγγραφο της Κτηματικής Υπηρεσίας Κοζάνης.

13) Το υπ' αριθμ. 1545/26.10.2004 έγγραφο της Δ/νσης Τουρισμού της Γενικής Δ/νσης Περιφέρειας Δυτικής Μακεδονίας.

14) Το υπ' αριθμ. 4521/1.11.2004 έγγραφο του Δασαρχείου Κοζάνης.

15) Το υπ' αριθμ. 2345/28.9.2004 έγγραφο της Τοπογραφικής Υπηρεσίας Ν.Α. Κοζάνης.

16) Δύο (2) Τοπογραφικά διαγράμματα θεωρημένα από την Τ.Υ.Δ.Κ. Ν. Κοζάνης.

17) α. Το ν. 2218/13.6.1994 (ΦΕΚ 90Α/13.6.1994) περί «ίδρυσης Νομαρχιακής Αυτοδιοίκησης κ.τ.λ.», όπως συμπληρώθηκε με το ν. 2240/15.9.94 (ΦΕΚ 153α/15.9.1994).

β. Την υπ' αριθμ. 19/31.3.1995 (ΦΕΚ 326Β/27.4.1995) απόφαση Νομαρχιακού Συμβουλίου Κοζάνης.

18) Το γεγονός ότι δεν προκαλεί δαπάνη η υπ' όψη παραχώρηση σε βάρος του προϋπολογισμού του οικείου Ο.Τ.Α., αποφασίζουμε:

Καθορίζουμε ως χρήση γης τη λειτουργία που γενικά εξυπηρετεί την ανέγερση σταυλικών εγκαταστάσεων για το υπόψη τεμάχιο, έκτασης 4.000 τ.μ. όπως απεικονίζεται στο σχετ. Τοπογραφικό Διάγραμμα, που υπογράφεται από τον Πολιτικό Μηχανικό Τ.Ε. Τσανακτσίδη Παναγιώτη, βρίσκεται στο Δ.Δ. Δρεπάνου του Δήμου Ελλησπόντου και εμπίπτει στο αριθμ. 1735α χερσολείβαδο κοινόχρηστο Κοινότητας της οριστικής διανομής αγρ/τος «Δρέπανο» Ν. Κοζάνης ετών 1927 και 1936. Το σχετικό Τοπογραφικό Διάγραμμα θεωρείται από τη Δ/νση Πολεοδομίας και Περιβάλλοντος της Ν.Α. Κοζάνης και αποτελεί αναπόσπαστο τμήμα της παρούσας.

Η απόφαση αυτή να δημοσιευθεί στην Εφημερίδα της Κυβερνήσεως.

Κοζάνη, 7 Δεκεμβρίου 2005

Ο Νομάρχης
ΙΟΡΔΑΝΗΣ ΑΝΔΡΕΑΔΗΣ





ΕΘΝΙΚΟ ΤΥΠΟΓΡΑΦΕΙΟ
Για τεχνικούς λόγους στο σχεδιάγραμμα
έγινε σμίκρυνση κατά ποσοστό

ΚΩΔΙΚΟΣ : 1	ΕΜΒΑΔΟ = 4000.000 τ.μ. ΚΟΡΥΦΕΣ = 4			
ΚΟΡΥΦΗ	Χ L=40°21' M=1.5	Ψ	Χ L=40 15' M=45'	Ψ
Α	-1467.860	-465.830	-9962.994	10643.284
Β	-1410.150	-446.250	-9905.262	10662.799
Γ	-1382.367	-503.759	-9877.544	10605.260
Δ	-1427.338	-532.199	-9922.547	10576.872



ΕΡΓΟΔΟΤΗΣ : ΜΥΛΩΝΑΣ ΧΑΡΑΛΑΜΠΟΣ του Κυριάκου

ΕΡΓΟ : ΚΤΗΝΟΤΡΟΦΙΚΕΣ ΕΓΚΑΤΑΣΤΑΣΕΙΣ

ΘΕΣΗ: " ΔΡΕΠΑΝΟ " Ν. ΚΟΖΑΝΗΣ
ΔΙΑΝΟΜΗ 1927-1936

ΑΡΙΘΜ. ΤΕΜΑΧΙΟΥ : τμήμα από το υπ' αρίθμ. 1735 Κοινόχρηστο

ΘΕΜΑ ΣΧΕΔΙΟΥ:

ΤΟΠΟΓΡΑΦΙΚΟ ΔΙΑΓΡΑΜΜΑ

ΚΛΙΜΑΚΑ: 1:500 - 1:5000 & 1:50000

ΧΡΟΝΟΣ ΜΕΛΕΤΗΣ: 8/2002

ΠΑΝΑΓΙΩΤΗΣ Μ. ΤΣΑΝΑΚΤΣΙΔΗΣ
ΠΤΥΧΙΟΥΧΟΣ ΠΟΛΙΤΙΚΟΣ ΜΗΧΑΝΙΚΟΣ Τ.Ε.
ΔΟΥ ΚΟΖΑΝΗΣ